


Haltestellen in Mittelage

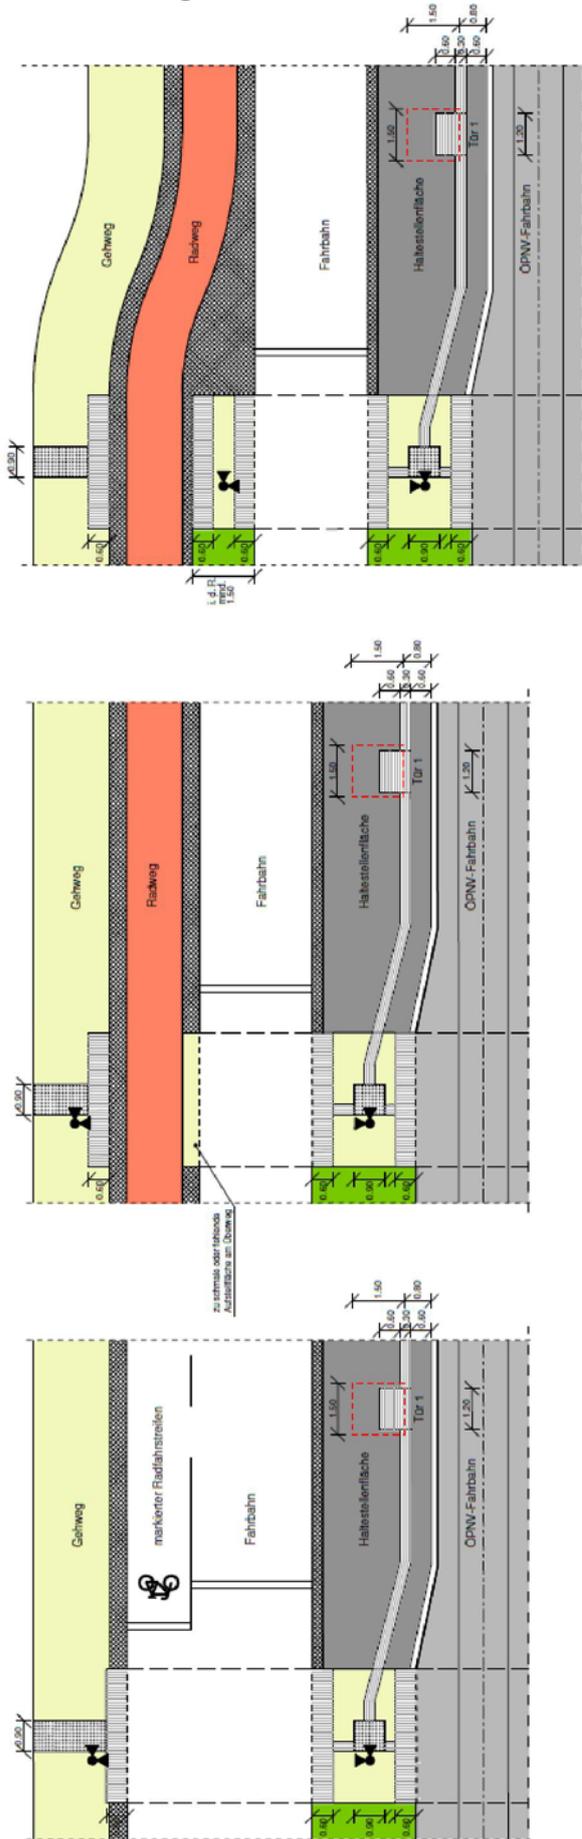

Die Bewegungsfläche (1,50m x 1,50m) an der fahrzeugseitigen Einstiegstelle ist von Einbauten freihalten.



ohne Maßstab