
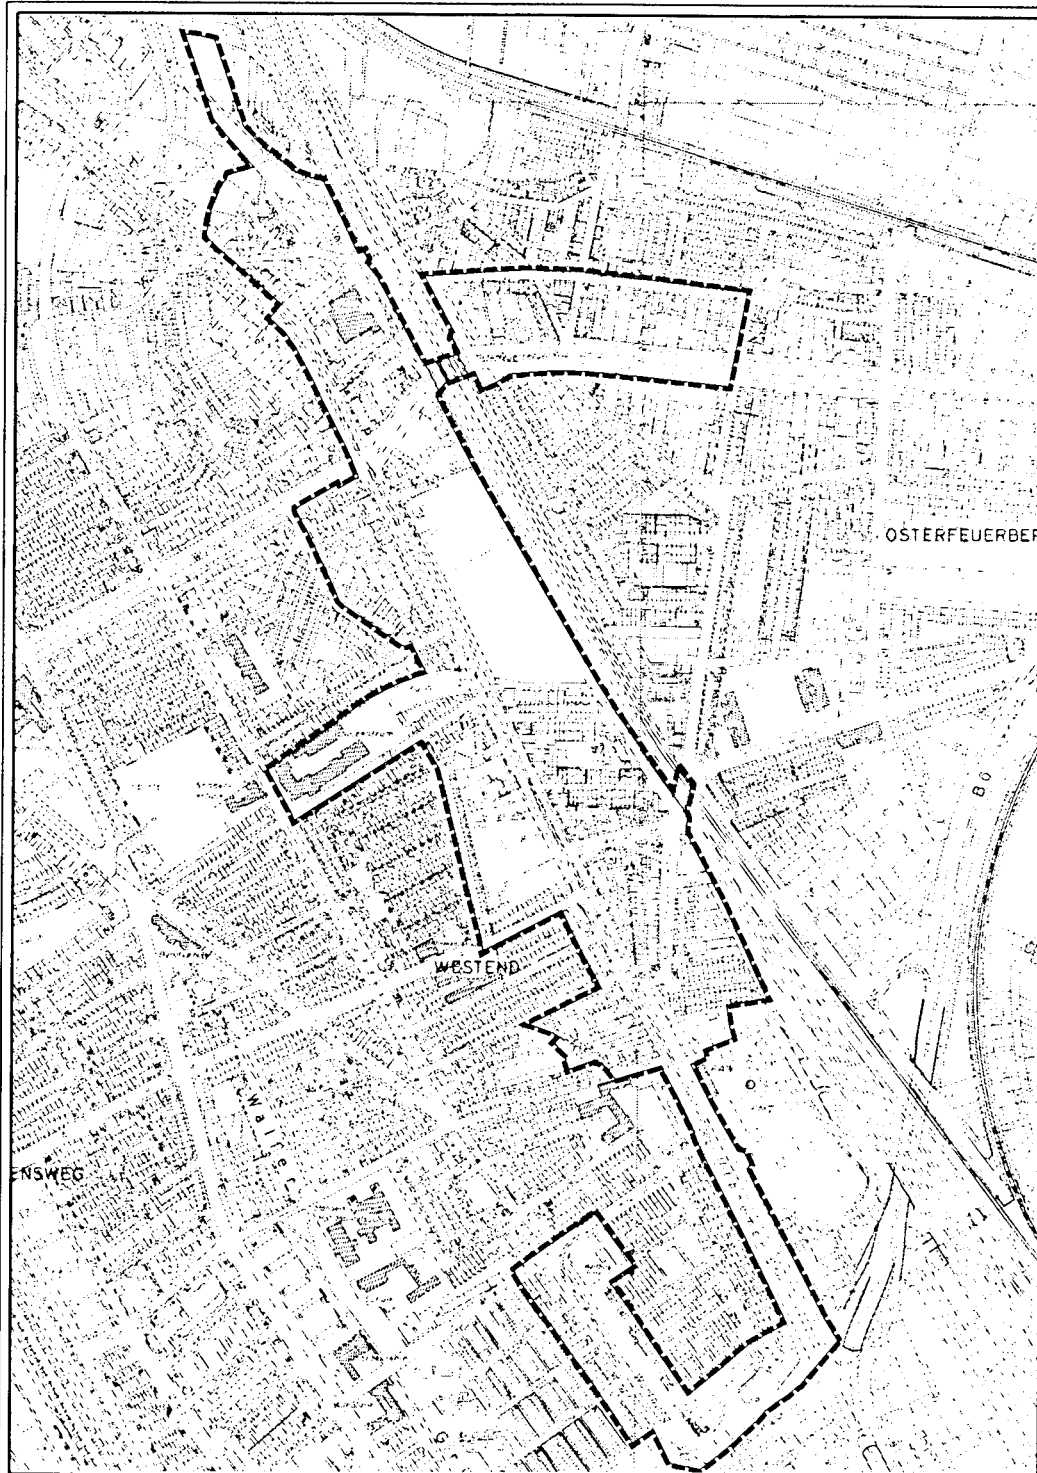


ÜBERSICHTSPLAN

zum Ortsgesetz über die förmliche
Festlegung eines Sanierungs-
gebiets "Waller Heerstraße"
vom

 Abgrenzung des Sanierungs-
gebiets "Waller Heerstraße"



Originalmaßstab 1:2500



Dieser Übersichtsplan ist Bestandteil
des Ortsgesetzes

Dieser Übersichtsplan hat dem Senat bei seinem
Beschluss vom _____ zum Ortsgesetz über die
förmliche Festlegung vorgelegen.

Der Senator für Bau und Umwelt
Bremen, den

Dieser Übersichtsplan hat der Stadtbürgerschaft bei
ihrem Beschluss vom _____ zum Ortsgesetz
über die förmliche Festlegung vorgelegen.

Bremen, den

Bekanntmachung des Ortsgesetzes über die
förmliche Festlegung gem § 143 Abs 1 BauGB
im Amtsblatt der Freien Hansestadt Bremen
vom _____ Seite

Stand 30.07.2002

DER SENATOR FÜR BAU UND UMWELT

- Amt für Stadtplanung und Bauordnung -