


Beispiel einer Hochpflasterung

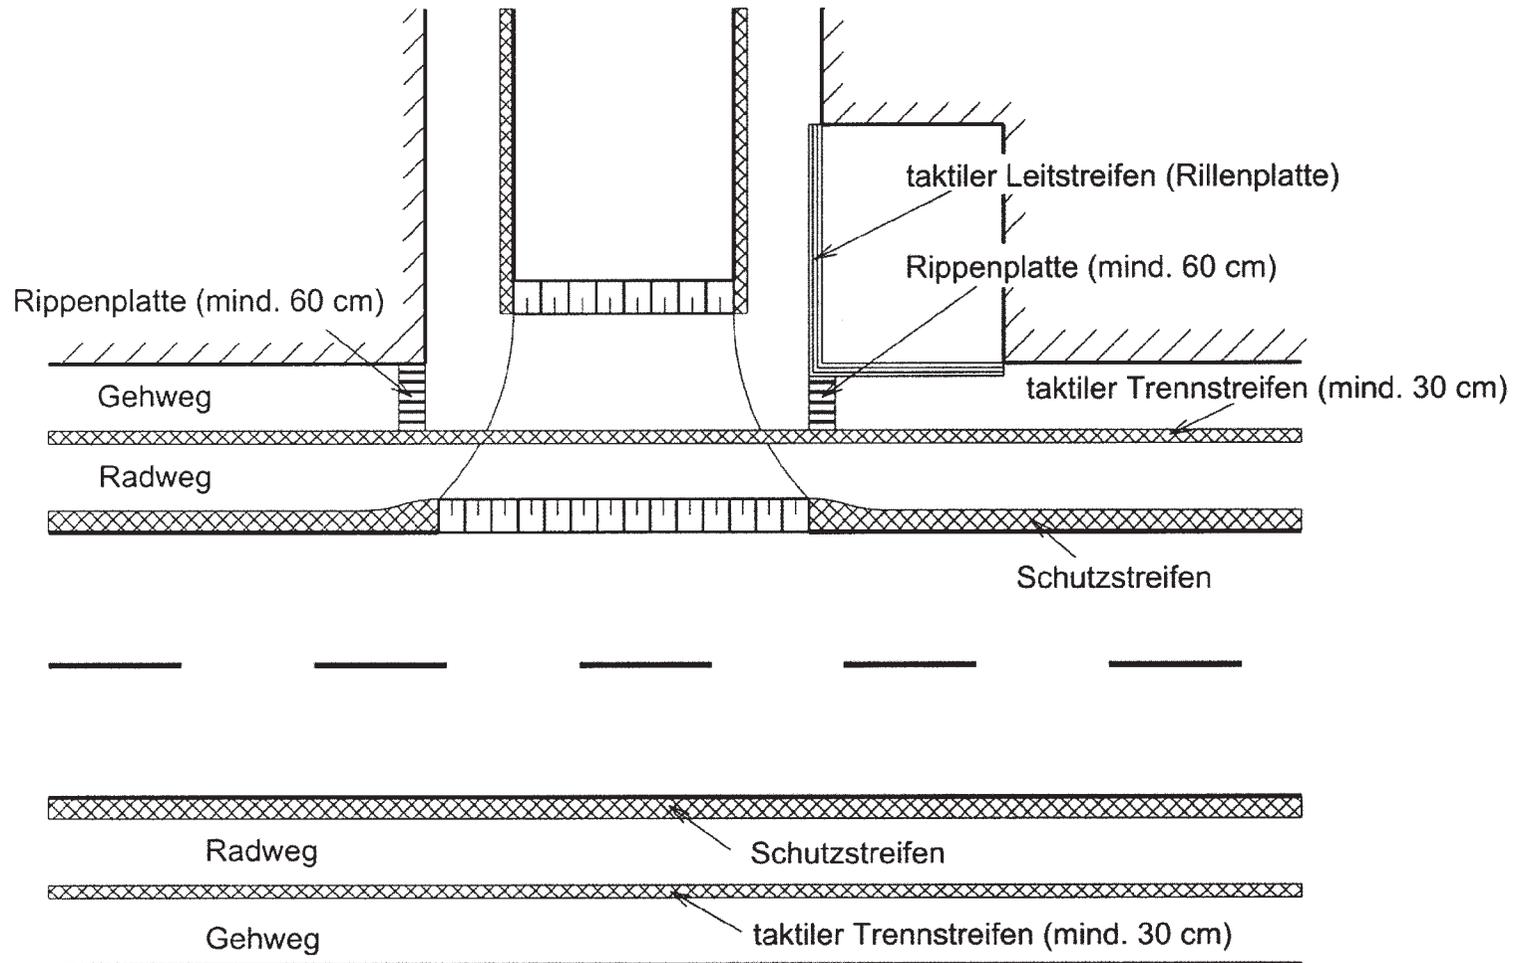

Anlage zur Richtlinie der Freien Hansestadt Bremen zur barrierefreien Gestaltung
baulicher Anlagen des öffentlichen Verkehrsraums, öffentlicher Grünanlagen
und öffentlicher Spiel- und Sportstätten
ohne Maßstab
Stand : Mai 2008