Beispiele von Überquerungsmöglichkeiten

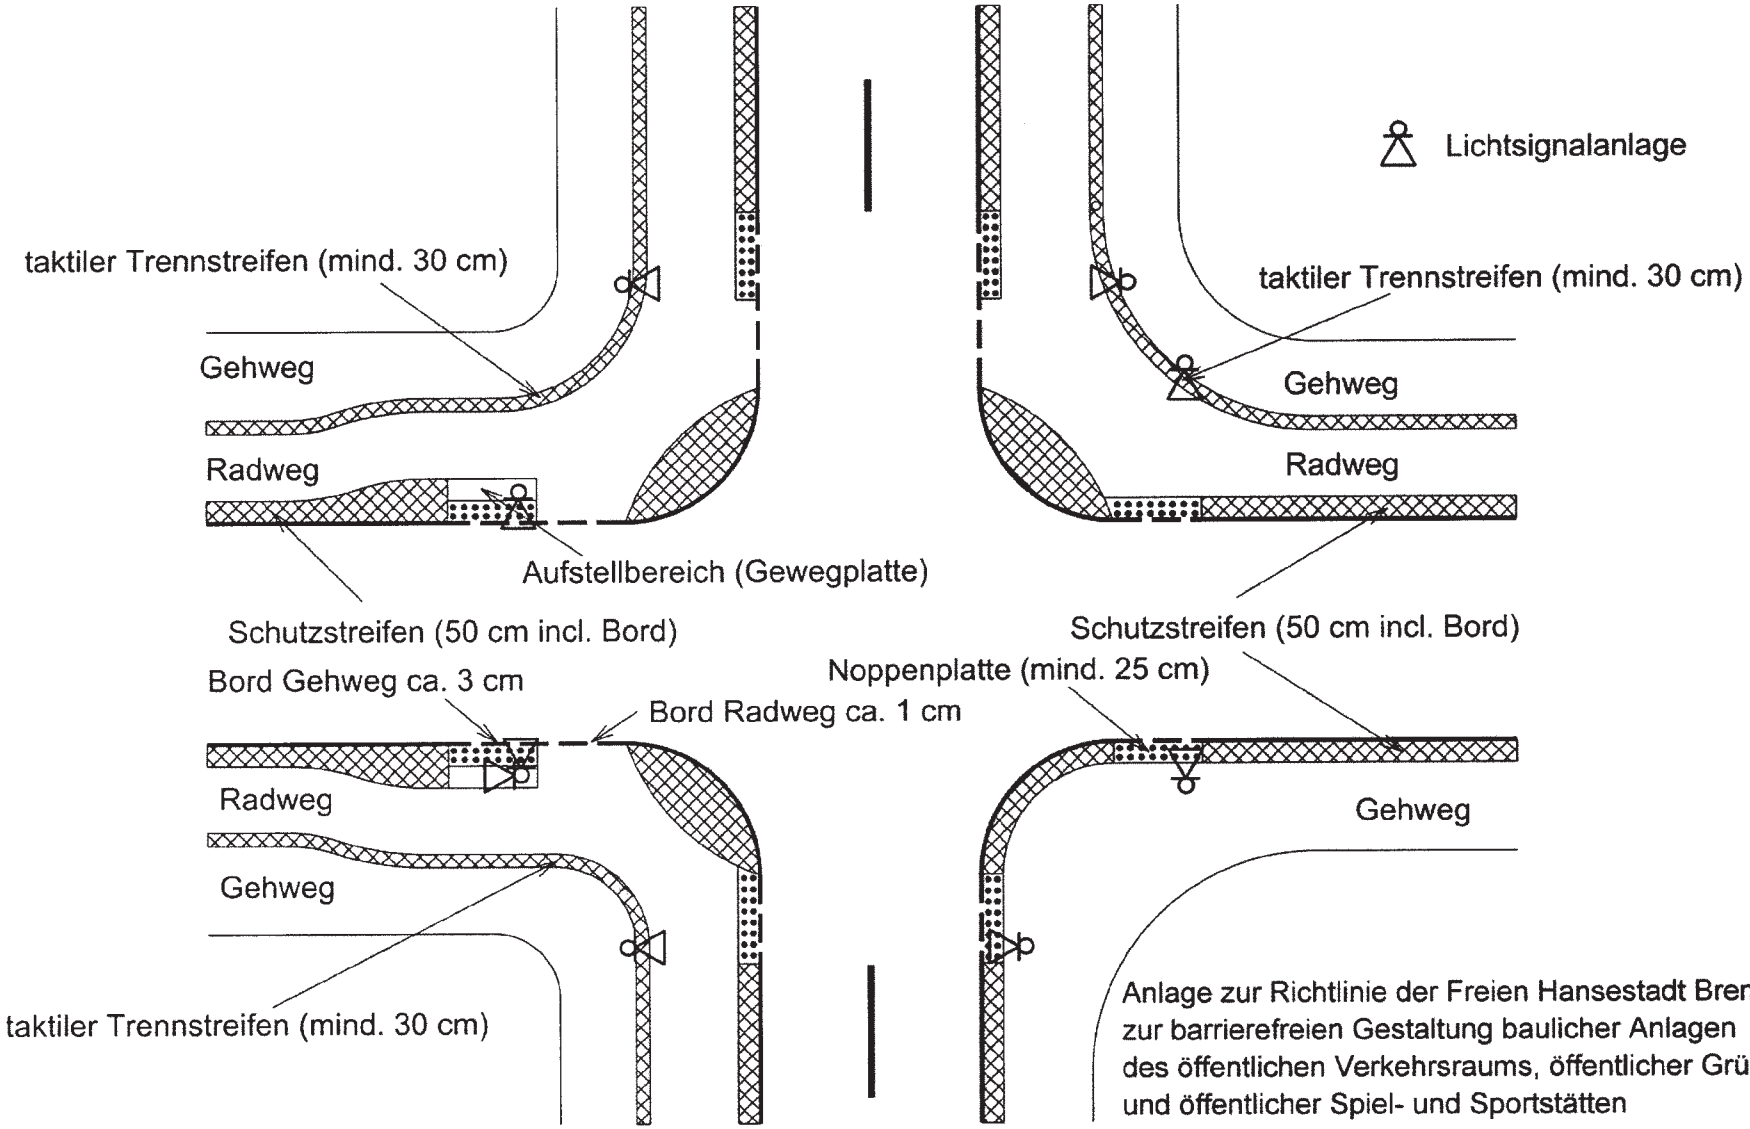

Anlage zur Richtlinie der Freien Hansestadt Bremen
zur barrierefreien Gestaltung baulicher Anlagen
des öffentlichen Verkehrsraums, öffentlicher Grünanlagen
und öffentlicher Spiel- und Sportstätten
ohne Maßstab
Stand : Mai 2008